


Połączenie do styków monitoringu stanu systemu

Połączenie modułu zdalnego sterowania (FA-2)  
(p. strony 7, 8, 9 i 10 instrukcji)

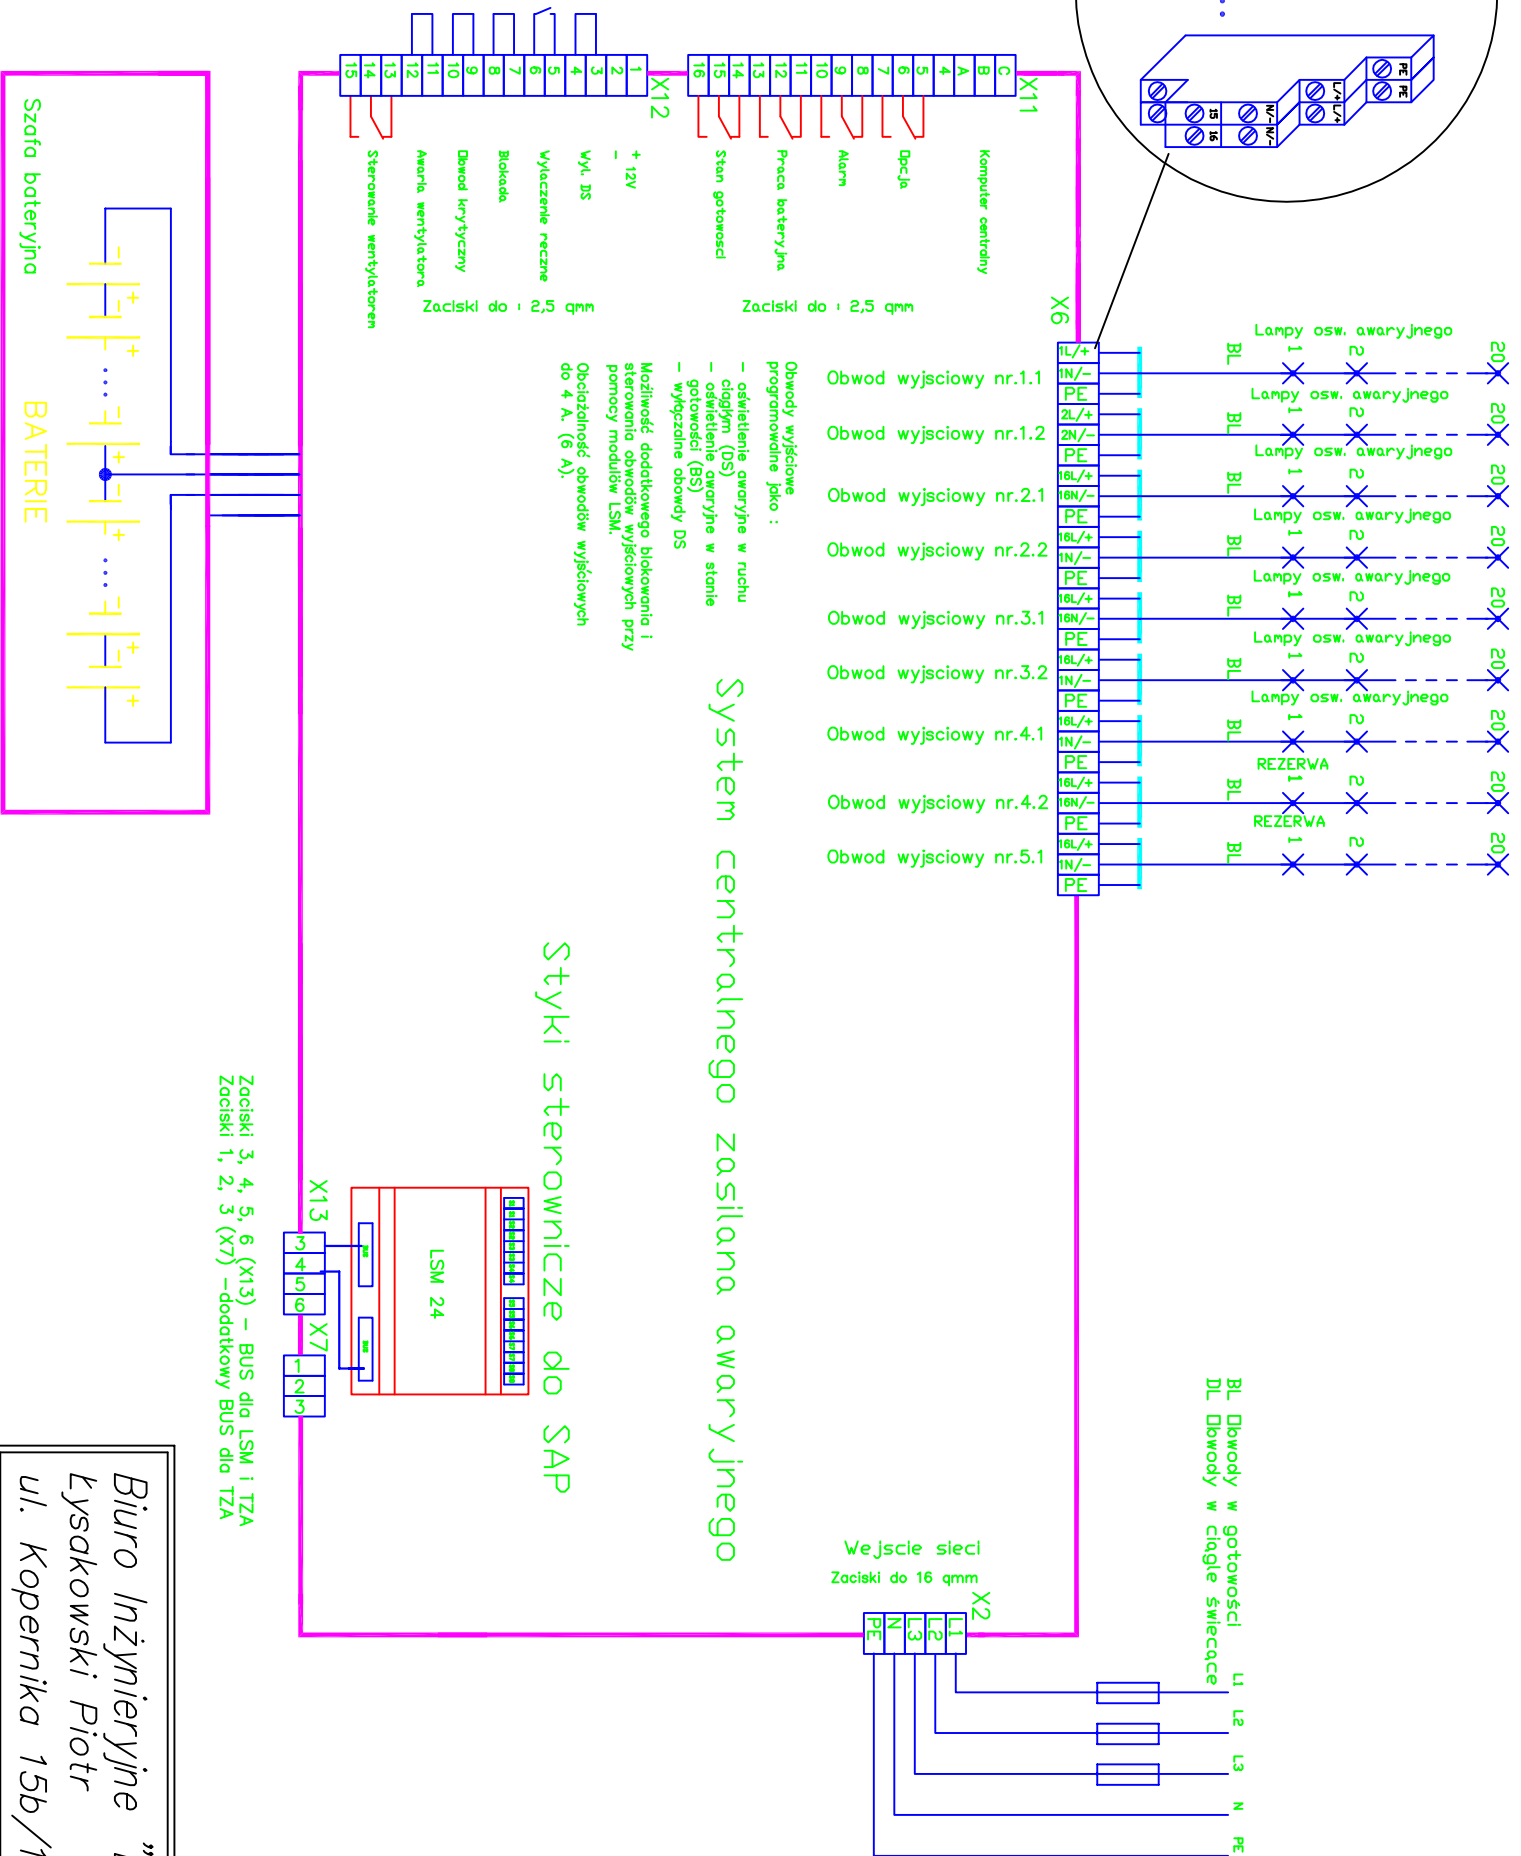

Biuro Inżynierijne "El-System"  
Kyszkowski Piotr  
ul. Kopernika 15b/10 Oleśnica



Inwestor: DCZP Sp. z o.o.

ul. Wybrzeże J.C. Korzeniowskiego 18, 50-226 Wrocław

Nr projektu: E-15/DCZP/2010

Nr rysunku: AW-06

SKALA Stadium: PW

Branża: Elektryczna

Projektant: J.Stankiewicz

Opracował: P. Lyszkowski

Sprawdził: T.Waszak

Temat: Instalacja Centralnego systemu oświetlenia awaryjnego i ewakuacyjnego

Rysunek: \_\_\_\_\_

Schemat układu centralnego sterowania

Projekt zawiera rozwiązanie autorskie. Kopiowanie i ujawnianie treści w nim zawartej może się odbywać zgodnie z przepisami prawa autorskiego obowiązującego w Polsce.