
 FIRMA KONSULTINGOWA I PROJEKTOWO-BADAWCZO-BUDOWLANA sp. z o.o. <small>rok założenia 1989</small> ul. Wybickiego 10/5, 51-144 Wrocław, PRACOWNIA, ul. Pusa 95/4E 50-316 Wrocław tel/fax 71 729 41 54, kom. 601 643 615, e-mail: mbm@wp.pl, Nr KRS 0000240997	
Temat	Projekt remontu i przebudowy pomieszczeń zachodniego skrzydła wysokiego parteru budynku "G" celem dostosowania do obowiązujących przepisów oddziału stacjonarnego w budynku głównym Dolnośląskiego Centrum Zdrowia Psychicznego
Obiekt i adres	Budynek "G" - wysoki parter, skrzydło zach. ul. J. I. Kraszewskiego 23/25, 50-226 Wrocław działka nr 2/3, AM 51, obręb Kleczków
Investor	Dolnośląskie Centrum Zdrowia Psychicznego sp. z o.o. ul. J.C.-Kozieniewskiego 18, 50-226 Wrocław
Umowa nr	-

Stadium	PROJEKT WYKONAWCZY		
Nazwa rys.	SCHEMAT ROZDZIELNICY T1		
Autorzy opracowania	Nr uprawnień		Podpis
mgr inż. Grzegorz Drelich	SLK/0605/P/OO/E/04		
mgr inż. Jan Kosłizarowski	UAN-VIII-7342/156/94		
Data listopad 2017 r.	Skala	---	Nr rys. IE-211 1z3

00	01	02	03	04	05	06	07	08	09
A	B	C	D	E	F	G	H	A	A4

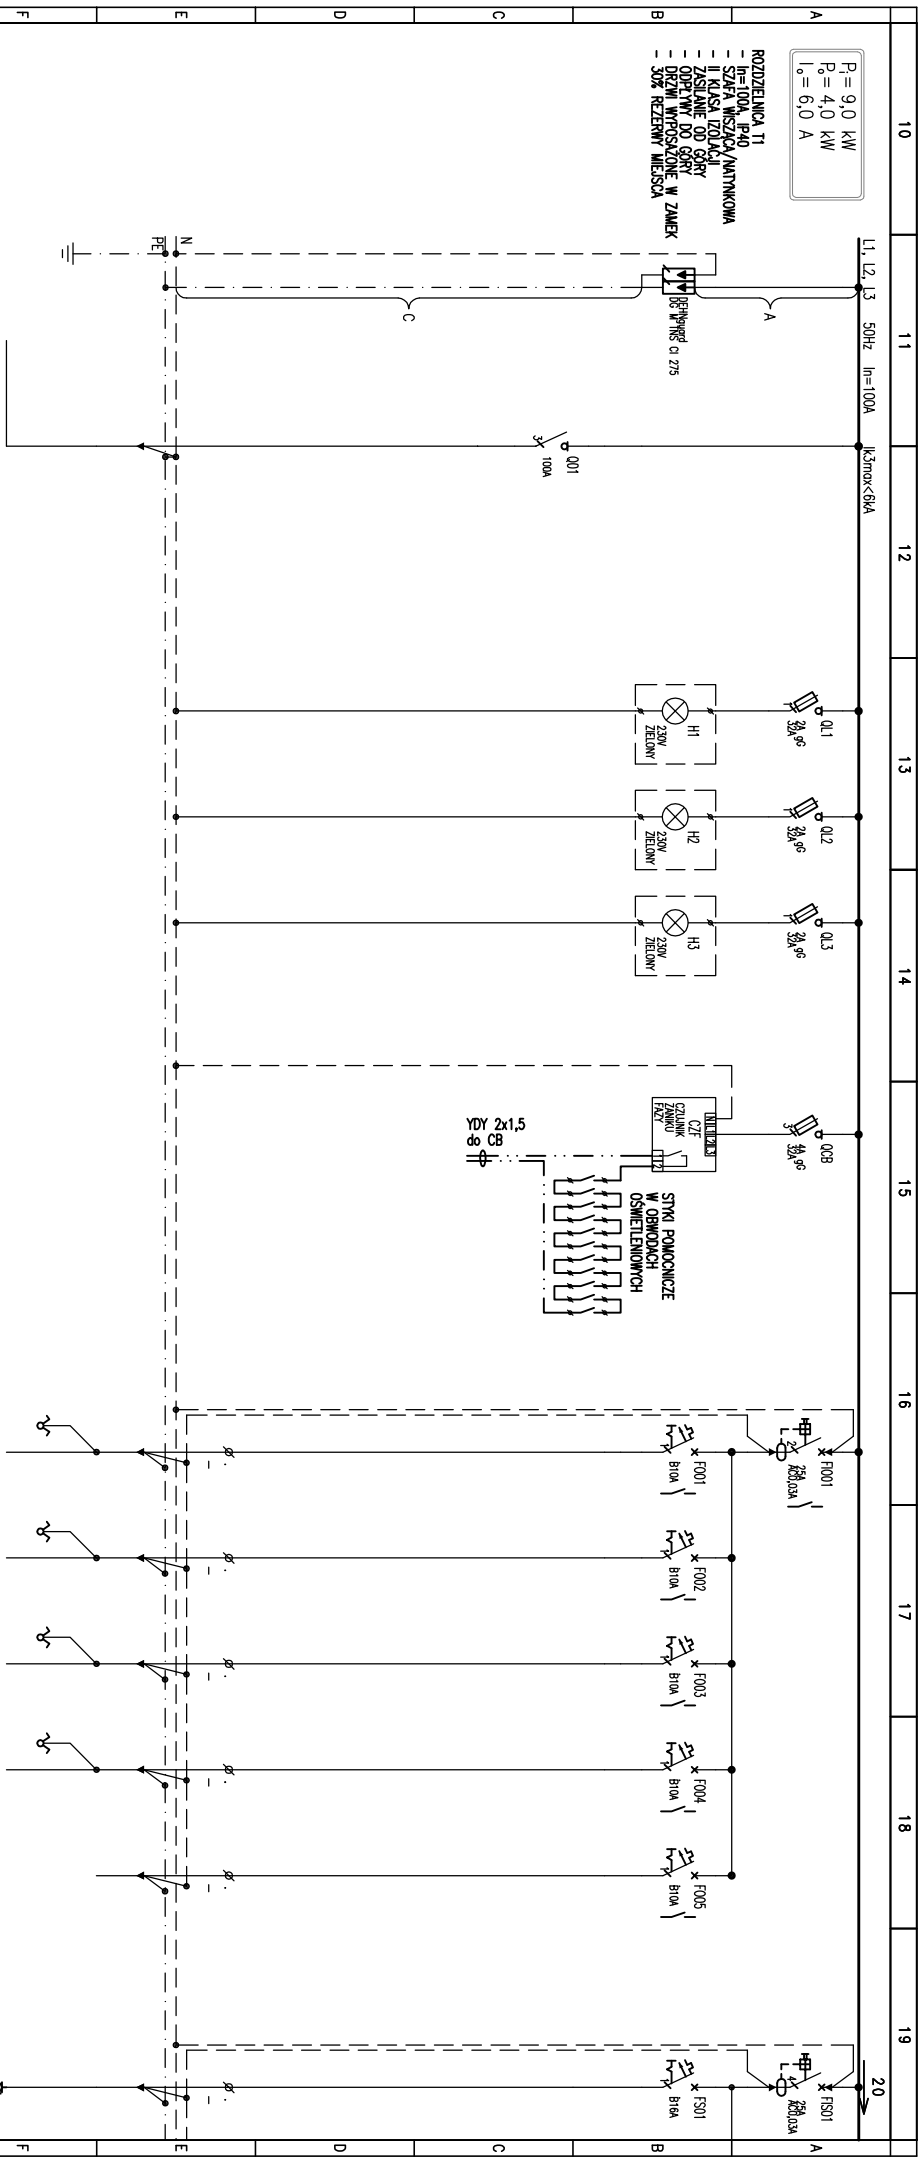

Napięcie sieci: 400/230V ; 50Hz
 Układ sieci: TN-S
 System ochrony: D, porządkowanej:
 SAMOCHYBNE WŁĄCZENIE ZASILANIA

P = 9,0 kW
 P₀ = 4,0 kW
 I₀ = 6,0 A

- ROZDZIELNICA T1
- In=100A, I_{pn}40
 - SZYBKA WYSZCZEPKIANTYKOWANA
 - I_{pn}100A, I_{pn}40
 - I_{pn}100A, I_{pn}40
 - OBRĘB WYKONANE W ZAMEK
 - DEWIZY WPROSZCZONE W MIĘSIA
 - 30% REZERWY MIĘSIA

NR OBWODU / No. CIRCUIT	TI / FO	TI / FO00	TI / L1	TI / L2	TI / L3	TI / FO8	TI / FO01	TI / FO02	TI / FO03	TI / FO04	TI / FO04	TI / FS01
OPIS	5x(G1 1x6)						Y07z0 3x1,5	Y07z0 3x1,5	Y07z0 3x1,5	Y07z0 3x1,5		Y07z0 3x2,5
DESCRIPTION	OSZCZĘDNIK PRZEPIC-TIPZ	ZASILANIE	KONTROLA NAPIĘCIA	KONTROLA NAPIĘCIA	KONTROLA NAPIĘCIA	CZUJNIK ZMIANY FAZY	OSWIECLENIE POM. 1,8, 1,9	OSWIECLENIE POM. 1,8	OSWIECLENIE POM. 1,7	OSWIECLENIE POM. 1,25, 1,25'	REZERWA	GNIAZDA ODCIĄNE POM. 1,9

Max. dł. przewodu
 A+B < 1,0m



FIRMA KONSULTINGOWA I PROJEKTOWO-BADAWCZO-BUDOWLANA sp. z o.o.
 ul. Wybickiego 10/5, 51-144 Wrocław, PRACOWNIA, ul. Pusa 95/4E 50-316 Wrocław
 tel/fax 71 729 41 54, kom. 601 643 615, e-mail: mbm@wp.pl, Nr KRS 0000240997


Temat
 Projekt remontu i przebudowy pomieszczeń zachodniego skrzydła wysokiego partenu budynku "G" celem dostosowania do obowiązków przepisów oddziału stacjonarnego w budynku głównym Dolnośląskiego Centrum Zdrowia Psychicznego

Obiekt i adres
 Budynek "G" - wysoki parter, skrzydło zach. ul. J. I. Kraszewskiego 23/25, 50-226 Wrocław
 działka nr 2/3, AM 51, obręb Kleczków
Investor
 Dolnośląskie Centrum Zdrowia Psychicznego sp. z o.o.
 ul. J.C.-Kozieniewskiego 18, 50-226 Wrocław

Stadium
 PROJEKT WYKONAWCZY

SCHEMAT ROZDZIELNICY T1

Nazwa rys.	Nr uprawnień	Podpis
Autoryzacja opracowania		
mgr inż. Grzegorz Dzielich	SLK/0605/POOE/04	
mgr inż. Jan Kosłizarowski	UAN-VIII-7342/156/94	
Data listopad 2017 r.		
Skala	---	
Nr rys. IE-211	223	

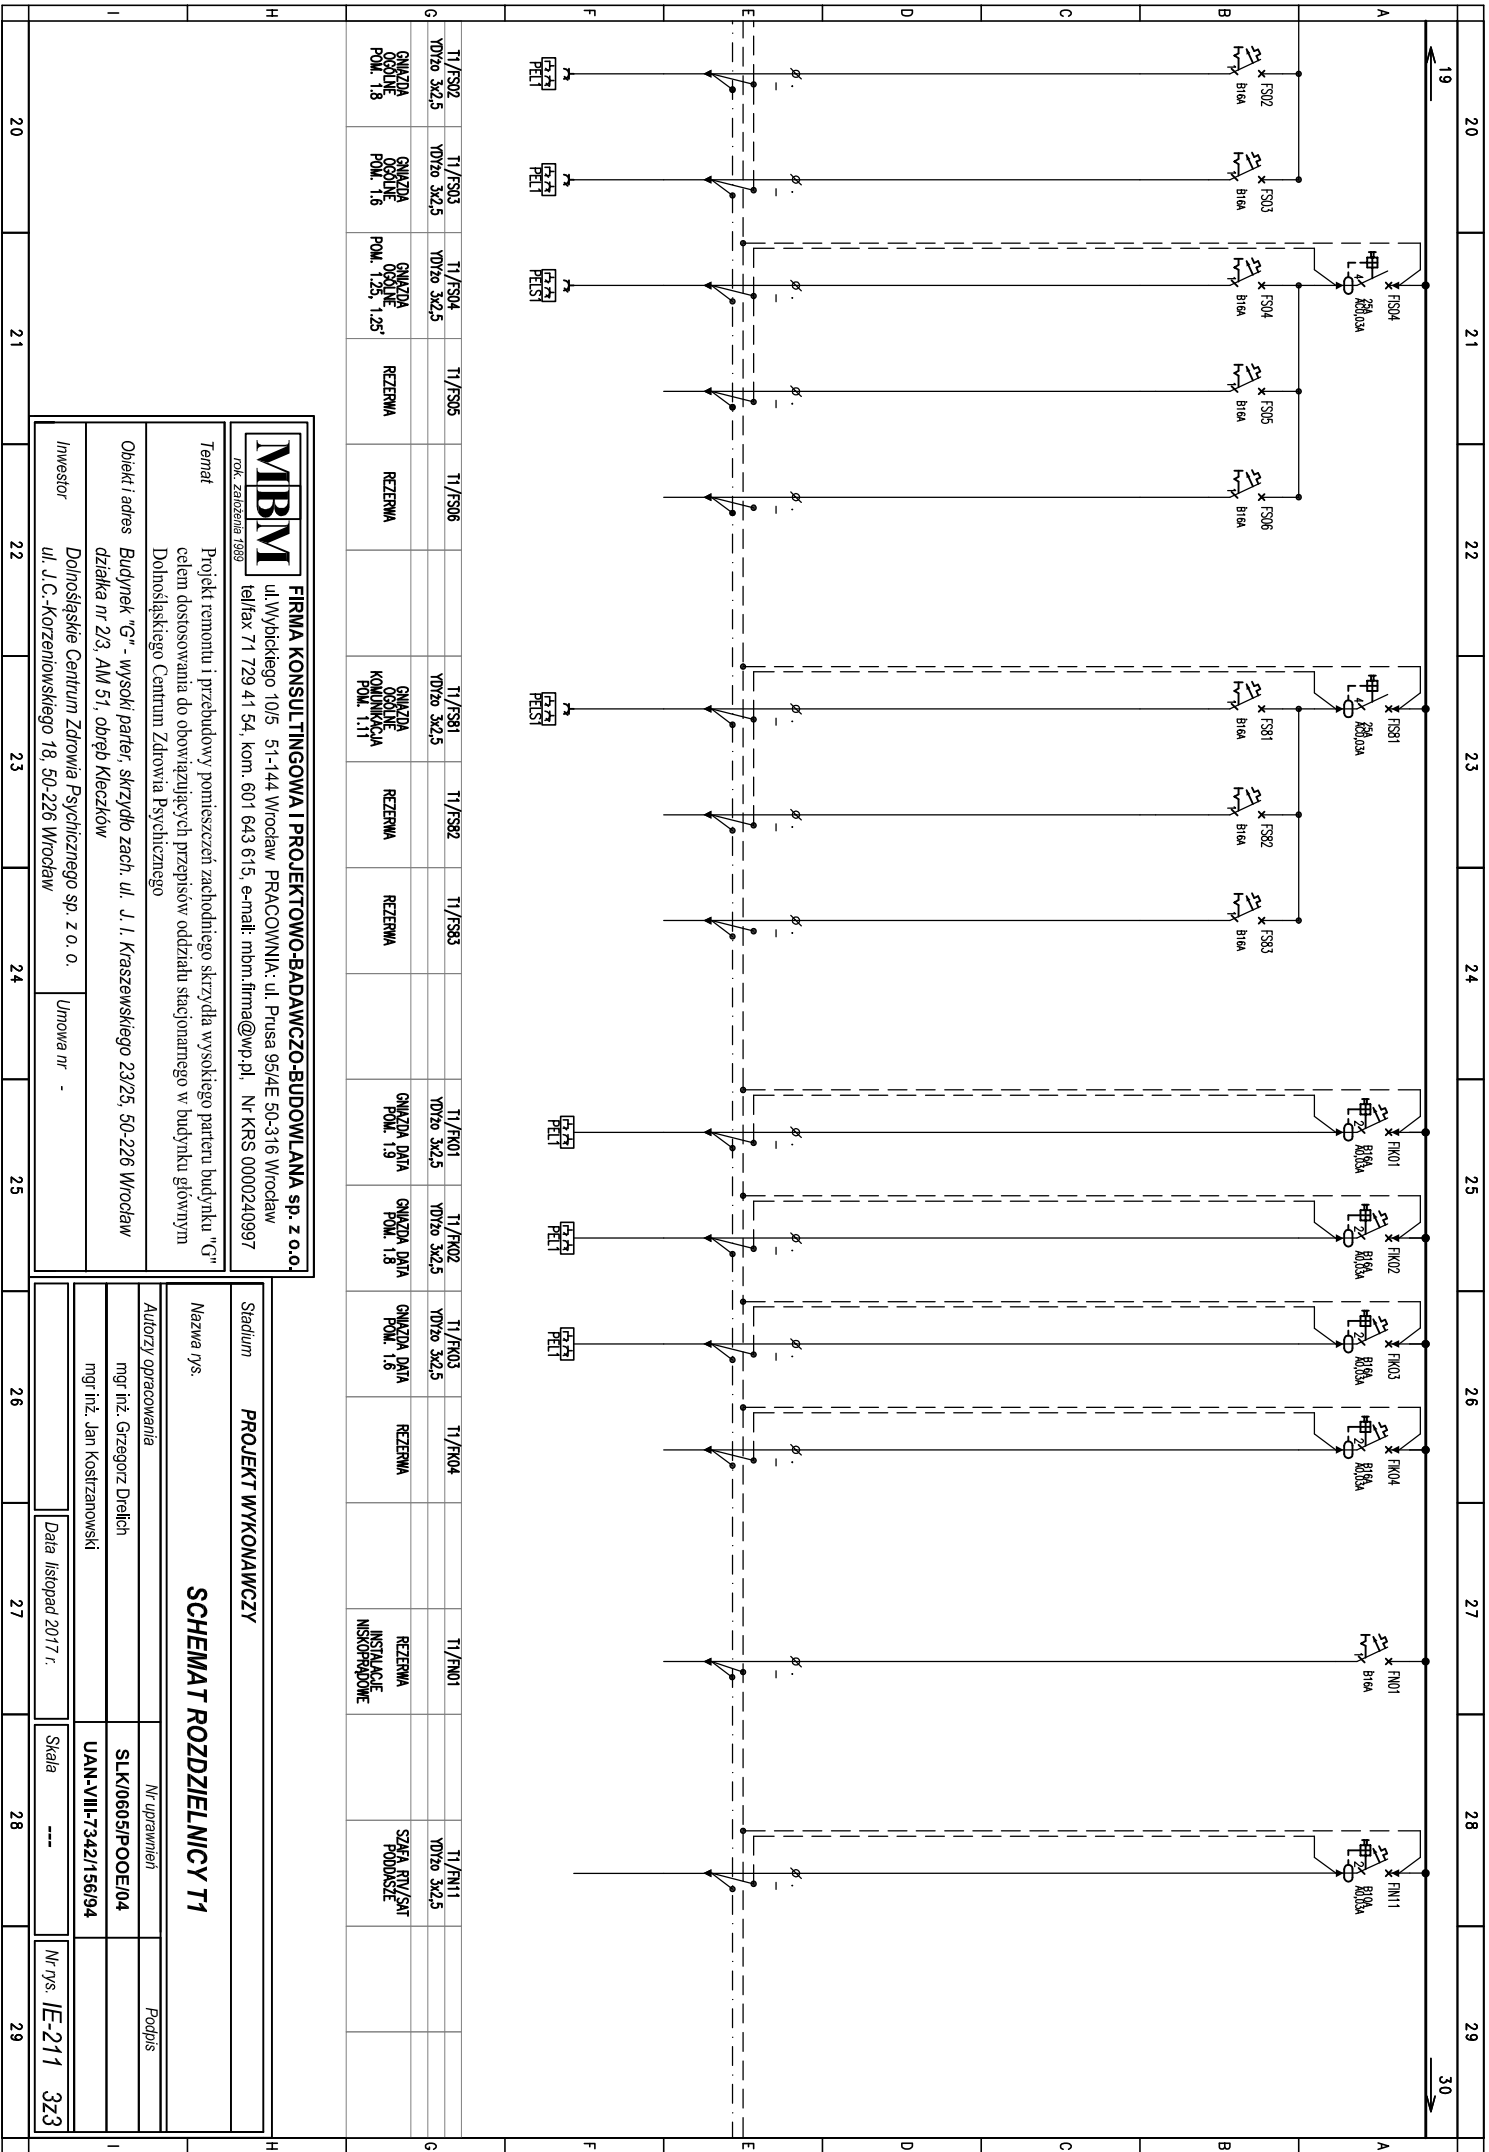

FIRMA KONSULTINGOWA I PROJEKTOWO-BADAWCZO-BUDOWLANA sp. z o.o.
 ul. Wybickiego 10/5 51-144 Wrocław PRACOWNIA: ul. Pusa 95/4E 50-316 Wrocław
 tel/fax 71 729 41 54, kom. 601 643 615, e-mail: mbm.firma@wp.pl, Nr KRS 0000240997

Temat Projekt remontu i przebudowy pomieszczeń zachodniego skrzydła wysokiego partu budynku "G" celem dostosowania do obowiązujących przepisów oddziału stacjonarnego w budynku głównym Dolnośląskiego Centrum Zdrowia Psychicznego

Obiekt i adres Budynek "G" - wysoki parter, skrzydło zach. ul. J. I. Kraszewskiego 23/25, 50-226 Wrocław
 działka nr 2/3, AM 51, obręb Kiełczków

Investor Dolnośląskie Centrum Zdrowia Psychicznego sp. z o.o.
 ul. J. C. Koźmińskiego 18, 50-226 Wrocław

Umowa nr -

Stadium PROJEKT WYKONAWCZY

SCHEMAT ROZDZIELNICY T1

Nazwa rys. Autoryzacja opracowania

Nr uprawnień mgr inż. Grzegorz Dzielich
 mgr inż. Jan Kosztrzanowski

Podpis SLK/0605/POOE/04
 UAN-VIII-7342/150/94
 Data listopad 2017 r.
 Skala ---
 Nr rys. IE-211 3Z3