



RZUT PARTERU

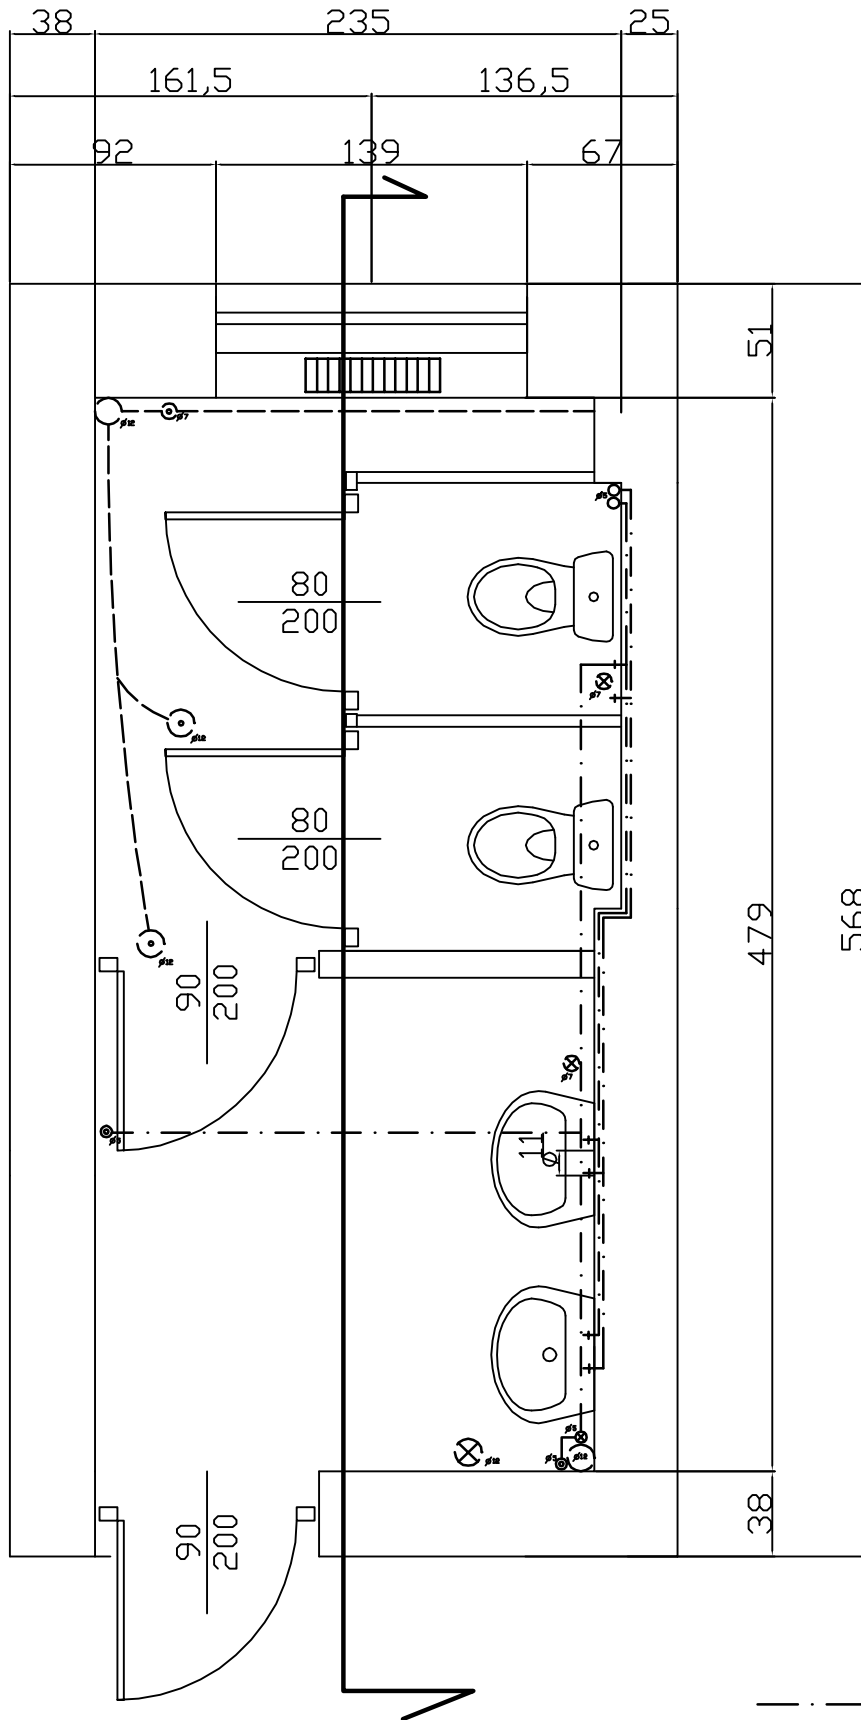

LEGENDA

- — — — — WODOCIAGI
- - - - - KANALIZACJA
- ▨ KALORYF. ŻEBROWY
- ⊗ • UJSCIE W PODŁOGE
- ⊙ • WYJSCIE Z SUFITU


RZUT PIETRA

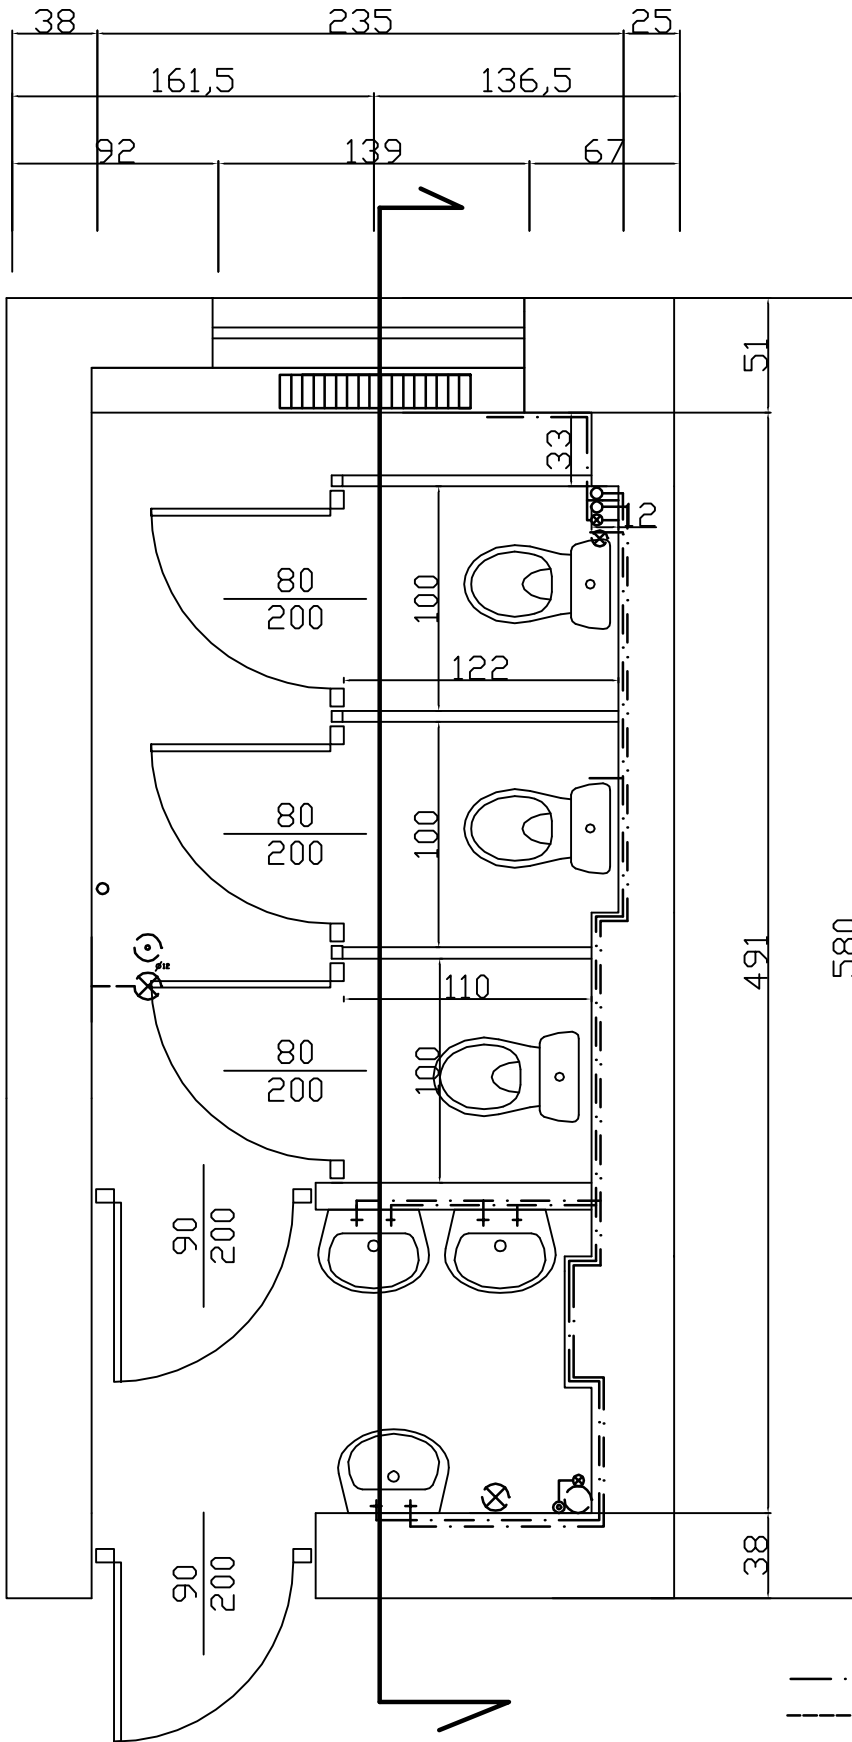

LEGENDA

- • — WODOCIAGI
- - - • - - - KANALIZACJA
- ▨ KALORYF. ŻEBROWY
- ⊗ • UJSCIE W PODLOGE
- ⊙ • WYJSCIE Z SUFITU

RZUT PODDASZA

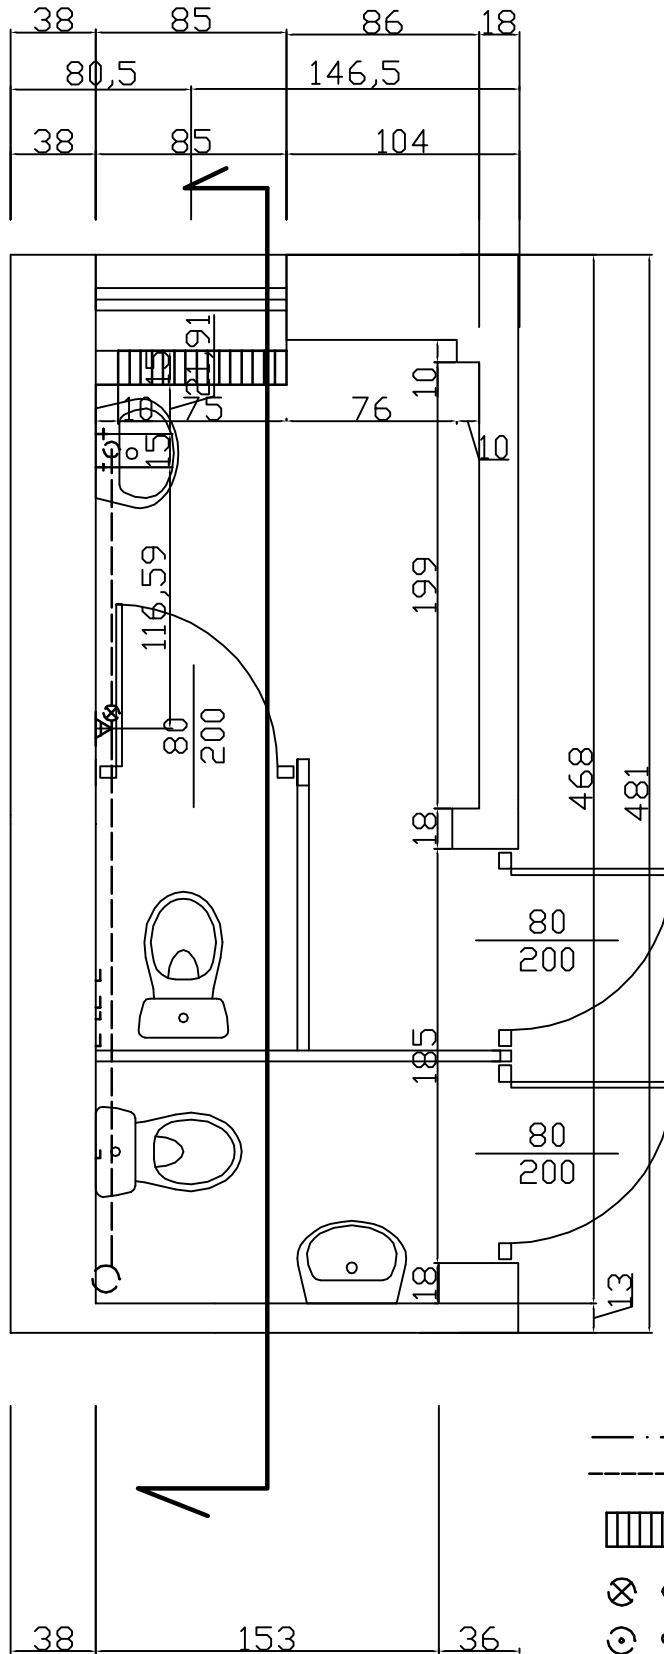

LEGENDA

- · — WODOCIAGI
- - - - - KANALIZACJA
- ▤ KALORYF. ŻEBROWY
- ⊗ • UJSCIE W PODŁOGE
- ⊙ • WYJSCIE Z SUFITU