


ZESTAWIENIE POMIĘSZEŃ ODZIAŁU I

Nr pom.	Nazwa pomieszczenia	Powierzchnia (m ²)
1.1	sala chorych	13.3
1.2	sala chorych	14.7
1.3	sala chorych	11.8
1.3'	aneks higieniczny	2.5
1.4	kuchnia oddziałowa	13.4
1.5	klatka schodowa	17.1
1.6	gabinet zabiegowy	14.0
1.7	sala chorych	14.4
1.8	gabinet lekarski	11.5
1.9	psycholog	14.0
1.10	komunikacja	9.6
1.11	komunikacja	51.6
1.12	sala chorych	10.4
1.12'	aneks higieniczny	3.6
1.13	komunikacja tech.	2.9
1.14	pokój pielęgniarzy oddz.	9.1
1.15	brudownik	3.6
1.16	łazienka pacj. damska	11.5
1.17	łazienka pacj. męska	10.4
1.18	toaleta dla NPS (zamykana - dla prac.)	3.9
1.19	przedsiłonek toalety	3.2
1.20	toaleta damska	1.7
1.21	przedsiłonek toalety	2.1
1.22	toaleta męska pisuar	1.8
1.23	toaleta męska ustęp	1.8
1.24	komunikacja	53.9
1.25	świetlica	38.2
1.25'	klub	5.8
1.26	sala chorych obs.	12.5
1.27	sala chorych obs.	12.5
1.28	sala chorych obs.	12.8
1.29	sala chorych	13.0
1.30	sala chorych	13.8
1.31	sala chorych	14.3
1.32	komunikacja	8.9
1.33	gabinet lek. ordynatora	10.7
1.34	gabinet lekarski	14.9
1.35	łazienka pracowników	5.5
1.36	pożyczalnia	15.2
1.37	szatnia	3.8
1.38	sala chorych	17.7
1.39	sala chorych obs.	17.6
1.40	dzyzurka pielęgniarzy	11.8
1.41	magazyn podręczny	7.0
	powierzchnia oddziału	532.7

(1) Liczba stałych użytkowników (przebywających w pomieszczeniu powyżej 4 godz./doba)

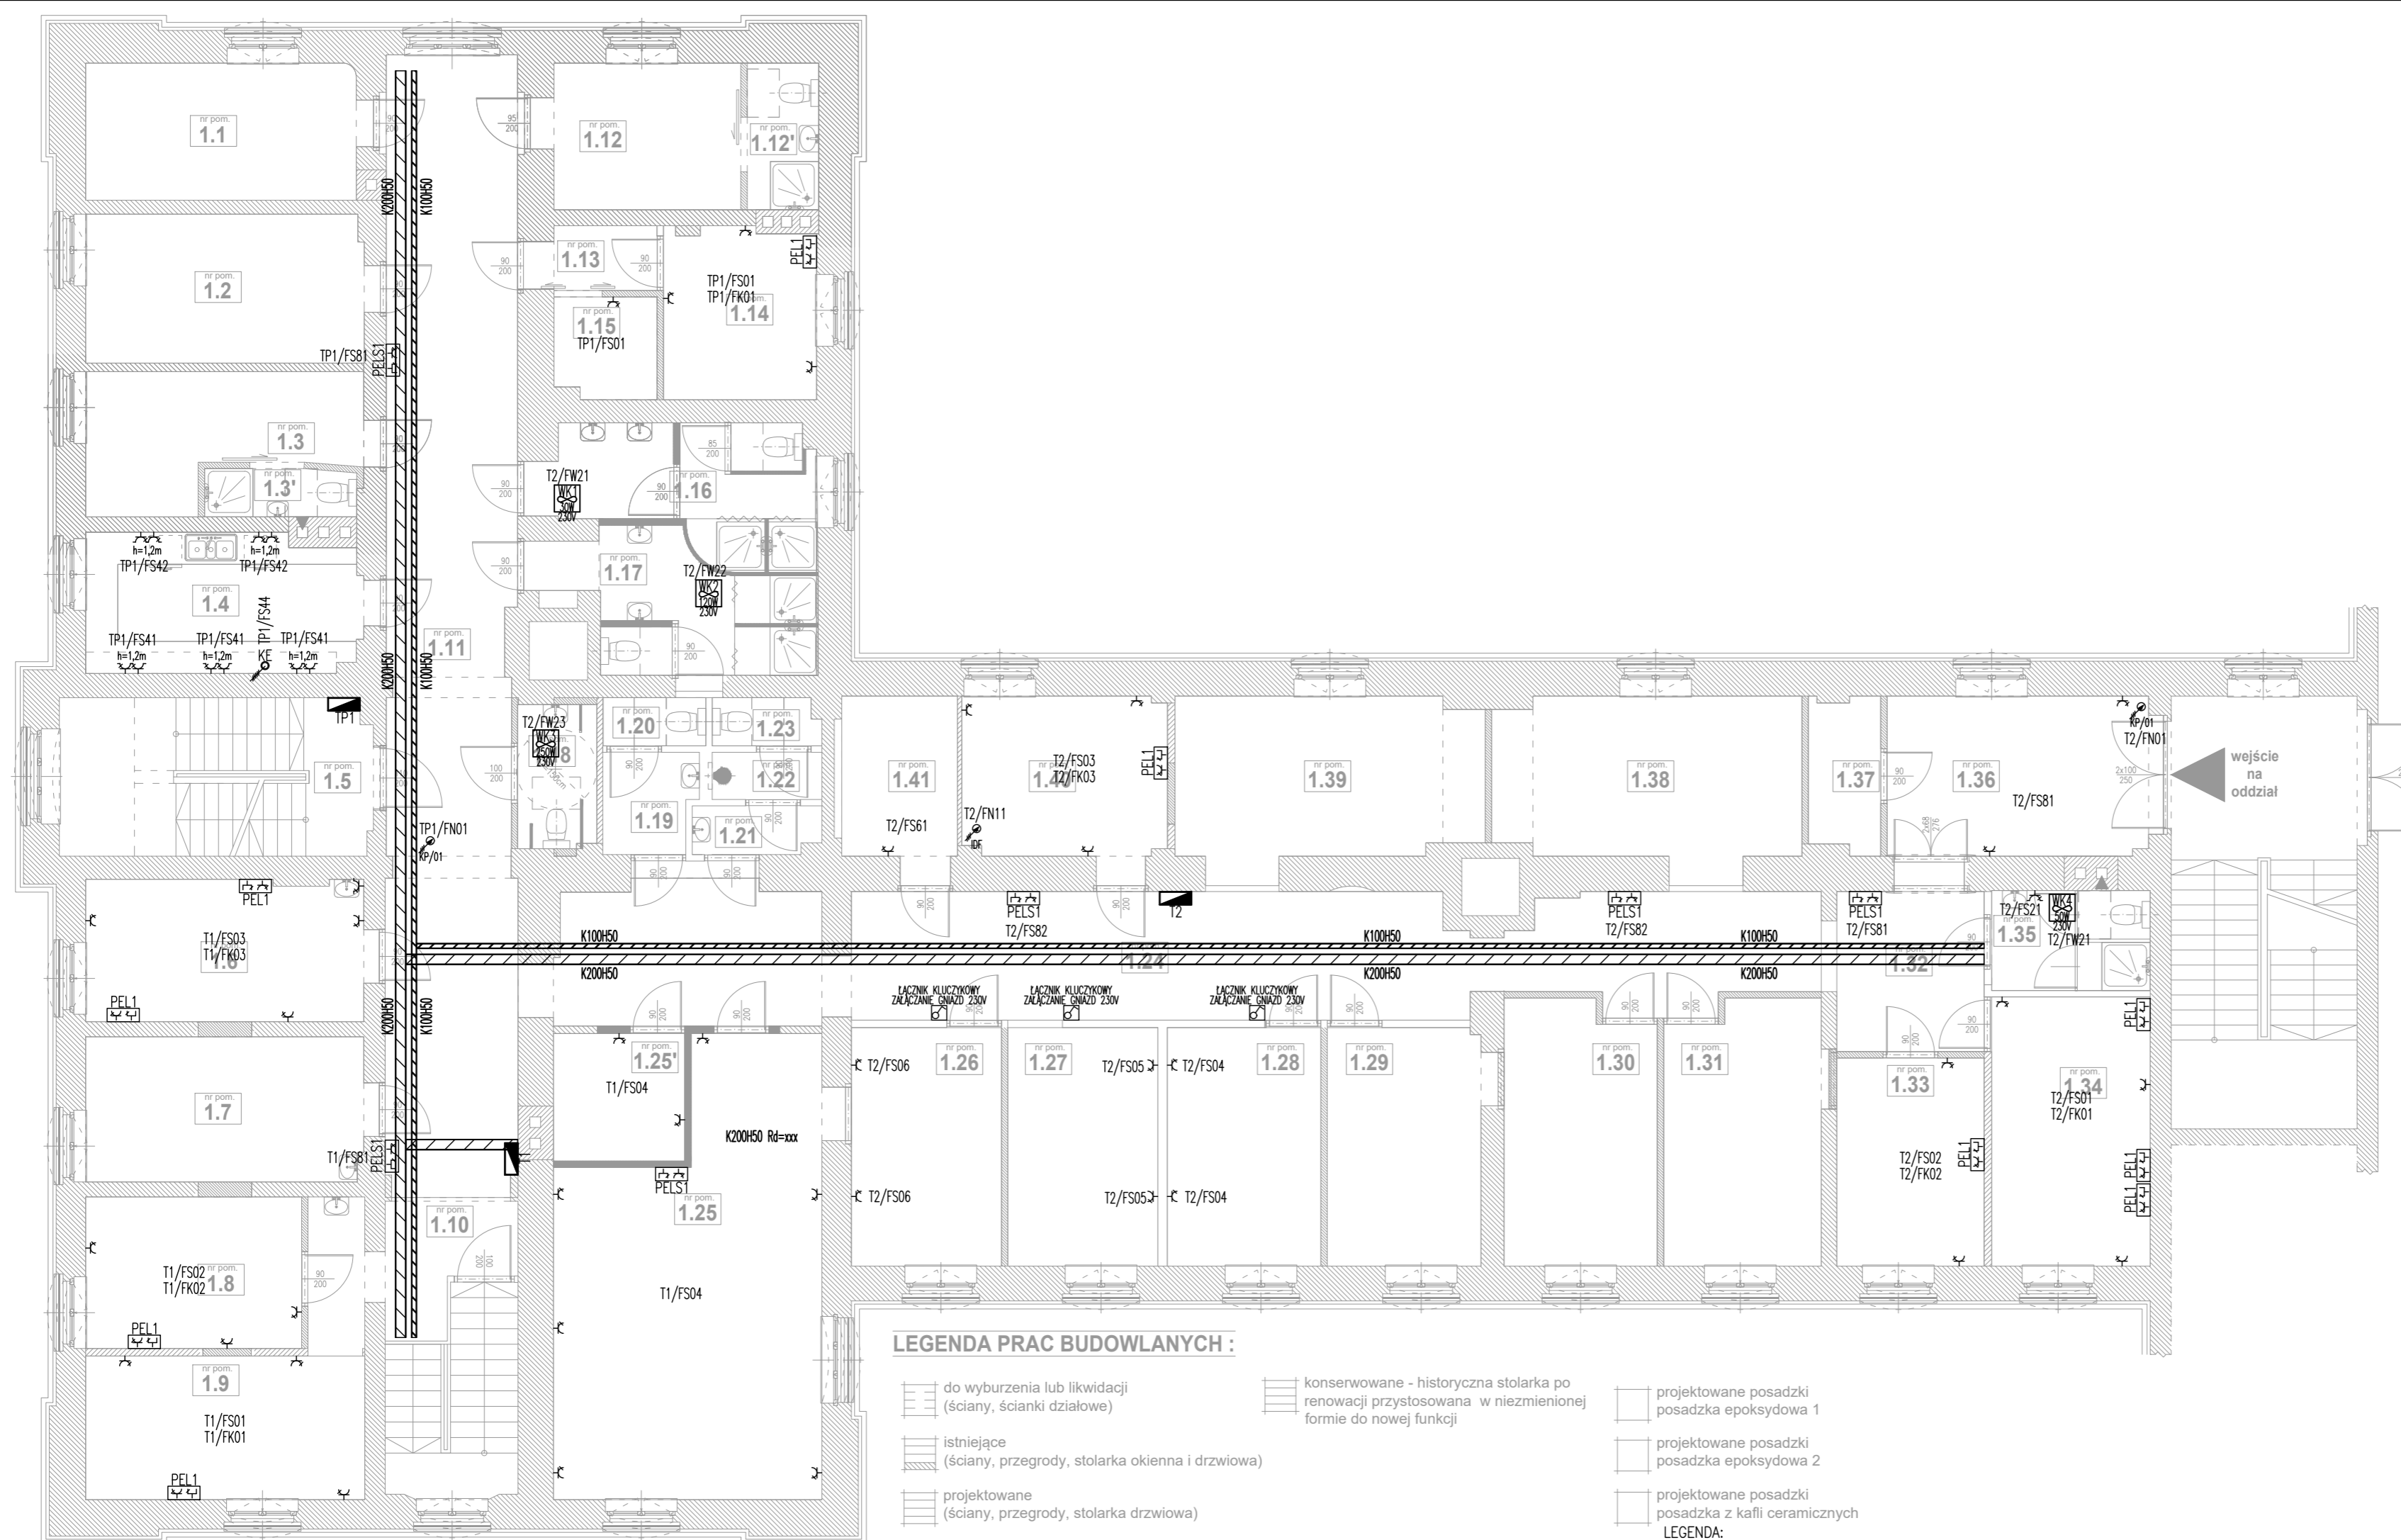

LEGENDA PRAC BUDOWLANYCH :

- do wyburzenia lub likwidacji (ściany, ścianki działowe)
- istniejące (ściany, przegrody, stolarka okienna i drzwiowa)
- projektowane (ściany, przegrody, stolarka drzwiowa)
- konserwowane - historyczna stolarka po renowacji przystosowana w niezmięnionej formie do nowej funkcji
- projektowane posadzki posadzka epoksydowa 1
- projektowane posadzki posadzka epoksydowa 2
- projektowane posadzki posadzka z kafli ceramicznych

- LEGENDA:**
- ROZDZIELNICA
 - GNIAZDO 230V/16A PODTYNKOWE
 - GNIAZDO 230V/16A IP44 PODTYNKOWE
 - WYPUST KABLOWY 1f Z REZERWĄ KABLA 3m
 - WYPUST KABLOWY 3f ZAKOŃCZONY PUSZKĄ
 - ŁĄCZNIK 1-BIEGUNOWY 230V/16A KLUCZYKOWY PODTYNKOWY
 - ZESTAW GNAZD (ELEKTRYCZNE I INFORMATYCZNE)
 - KORYTA KABLOWE
 - KORYTA KABLOWE - NISKIE PRĄDY
 - KONFIGURACJA ZESTAWÓW GNAZD PEL:**
 - PEL1 - ZESTAW GNAZD MONTOWANYCH PODTYNKOWO
 - 2x230V/16A
 - 2x230V/16A/DATA
 - 2xRJ45
 - PEL1S1 - ZESTAW GNAZD MONTOWANYCH NAD SUFITEM PODWIESZANYM
 - 1x230V/16A
 - 1xRJ45

FIRMA KONSULTINGOWA I PROJEKTOWO-BADAWCZO-BUDOWLANA sp. z o.o. ul. Wybickiego 10/5 51-144 Wrocław PRACOWNIA: ul. Prusa 95/4E 50-316 Wrocław tel/fax 71 729 41 54, kom. 601 643 615, e-mail: mbm.firma@wp.pl, Nr KRS 0000240997		
Temat	Projekt remontu i przebudowy pomieszczeń zachodniego skrzydła wysokiego parteru budynku "G" celem dostosowania do obowiązujących przepisów oddziału stacjonarnego w budynku głównym Dolnośląskiego Centrum Zdrowia Psychicznego	
Obiekt i adres	Budynek "G" - wysoki parter, skrzydło zach. ul. J. I. Kraszewskiego 23/25, 50-226 Wrocław działka nr 2/3, AM 51, obręb Kleczków	
Investor	Dolnośląskie Centrum Zdrowia Psychicznego sp. z o.o. ul. J.C.-Korzeniowskiego 18, 50-226 Wrocław	Umowa nr -
Stadium	PROJEKT WYKONAWCZY	
Nazwa rys.	PLAN INSTALACJI GNAZD I SIŁY (WYSOKI PARTER)	
Autoryzacja	Nr uprawnień	Podpis
mgr inż. Grzegorz Drelich	SLK/0605/POOE/04	
mgr inż. Jan Kostrzanowski	UAN-VIII-7342/156/94	
Data listopad 2017 r.	Skala 1:100	Nr rys. IE-111